



LEGENDE


Eléments :		Types de Réseaux :	
□	Avaloir	—	Unitaire
□	Croix	—	Refolement
□	Avaloir - Grille	—	Eau pluviale
□	Bouche à fillets	—	Eau usée
□	Piquage	—	Privé unitaire
○	Regard Filt	—	Privé usée
○	Regard Ferre	—	Sous Vide
○	Regard Borne	—	Refolement E.P.
○	Regard sous Macadam	—	Refolement E.U.
○	Regard Chaussée		
○	Regard Trottoir		
○	Regard Diversif d'Orage		
○	Regard Diversif Hydraulique		
○	Chambre de visite		
○	Station de Refoulement		
○	Station de Relevage		
○	Station d'Épuration		
○	Réservoir de chasse		

Symbolisation Techniques Alternatives :


- Neue (engazonnée ou plantée avec ou sans massif drainant)
- Bassin (bâché, végétalisé et enterré)
- Structures Réservoir (chaussée réservoir enrobé classique ou enrobé poreux, dalles engazonnées et tranchée drainante)
- Bassin divers (tampon ou de stockage)



AULT

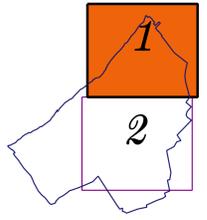

Réseaux d'assainissement

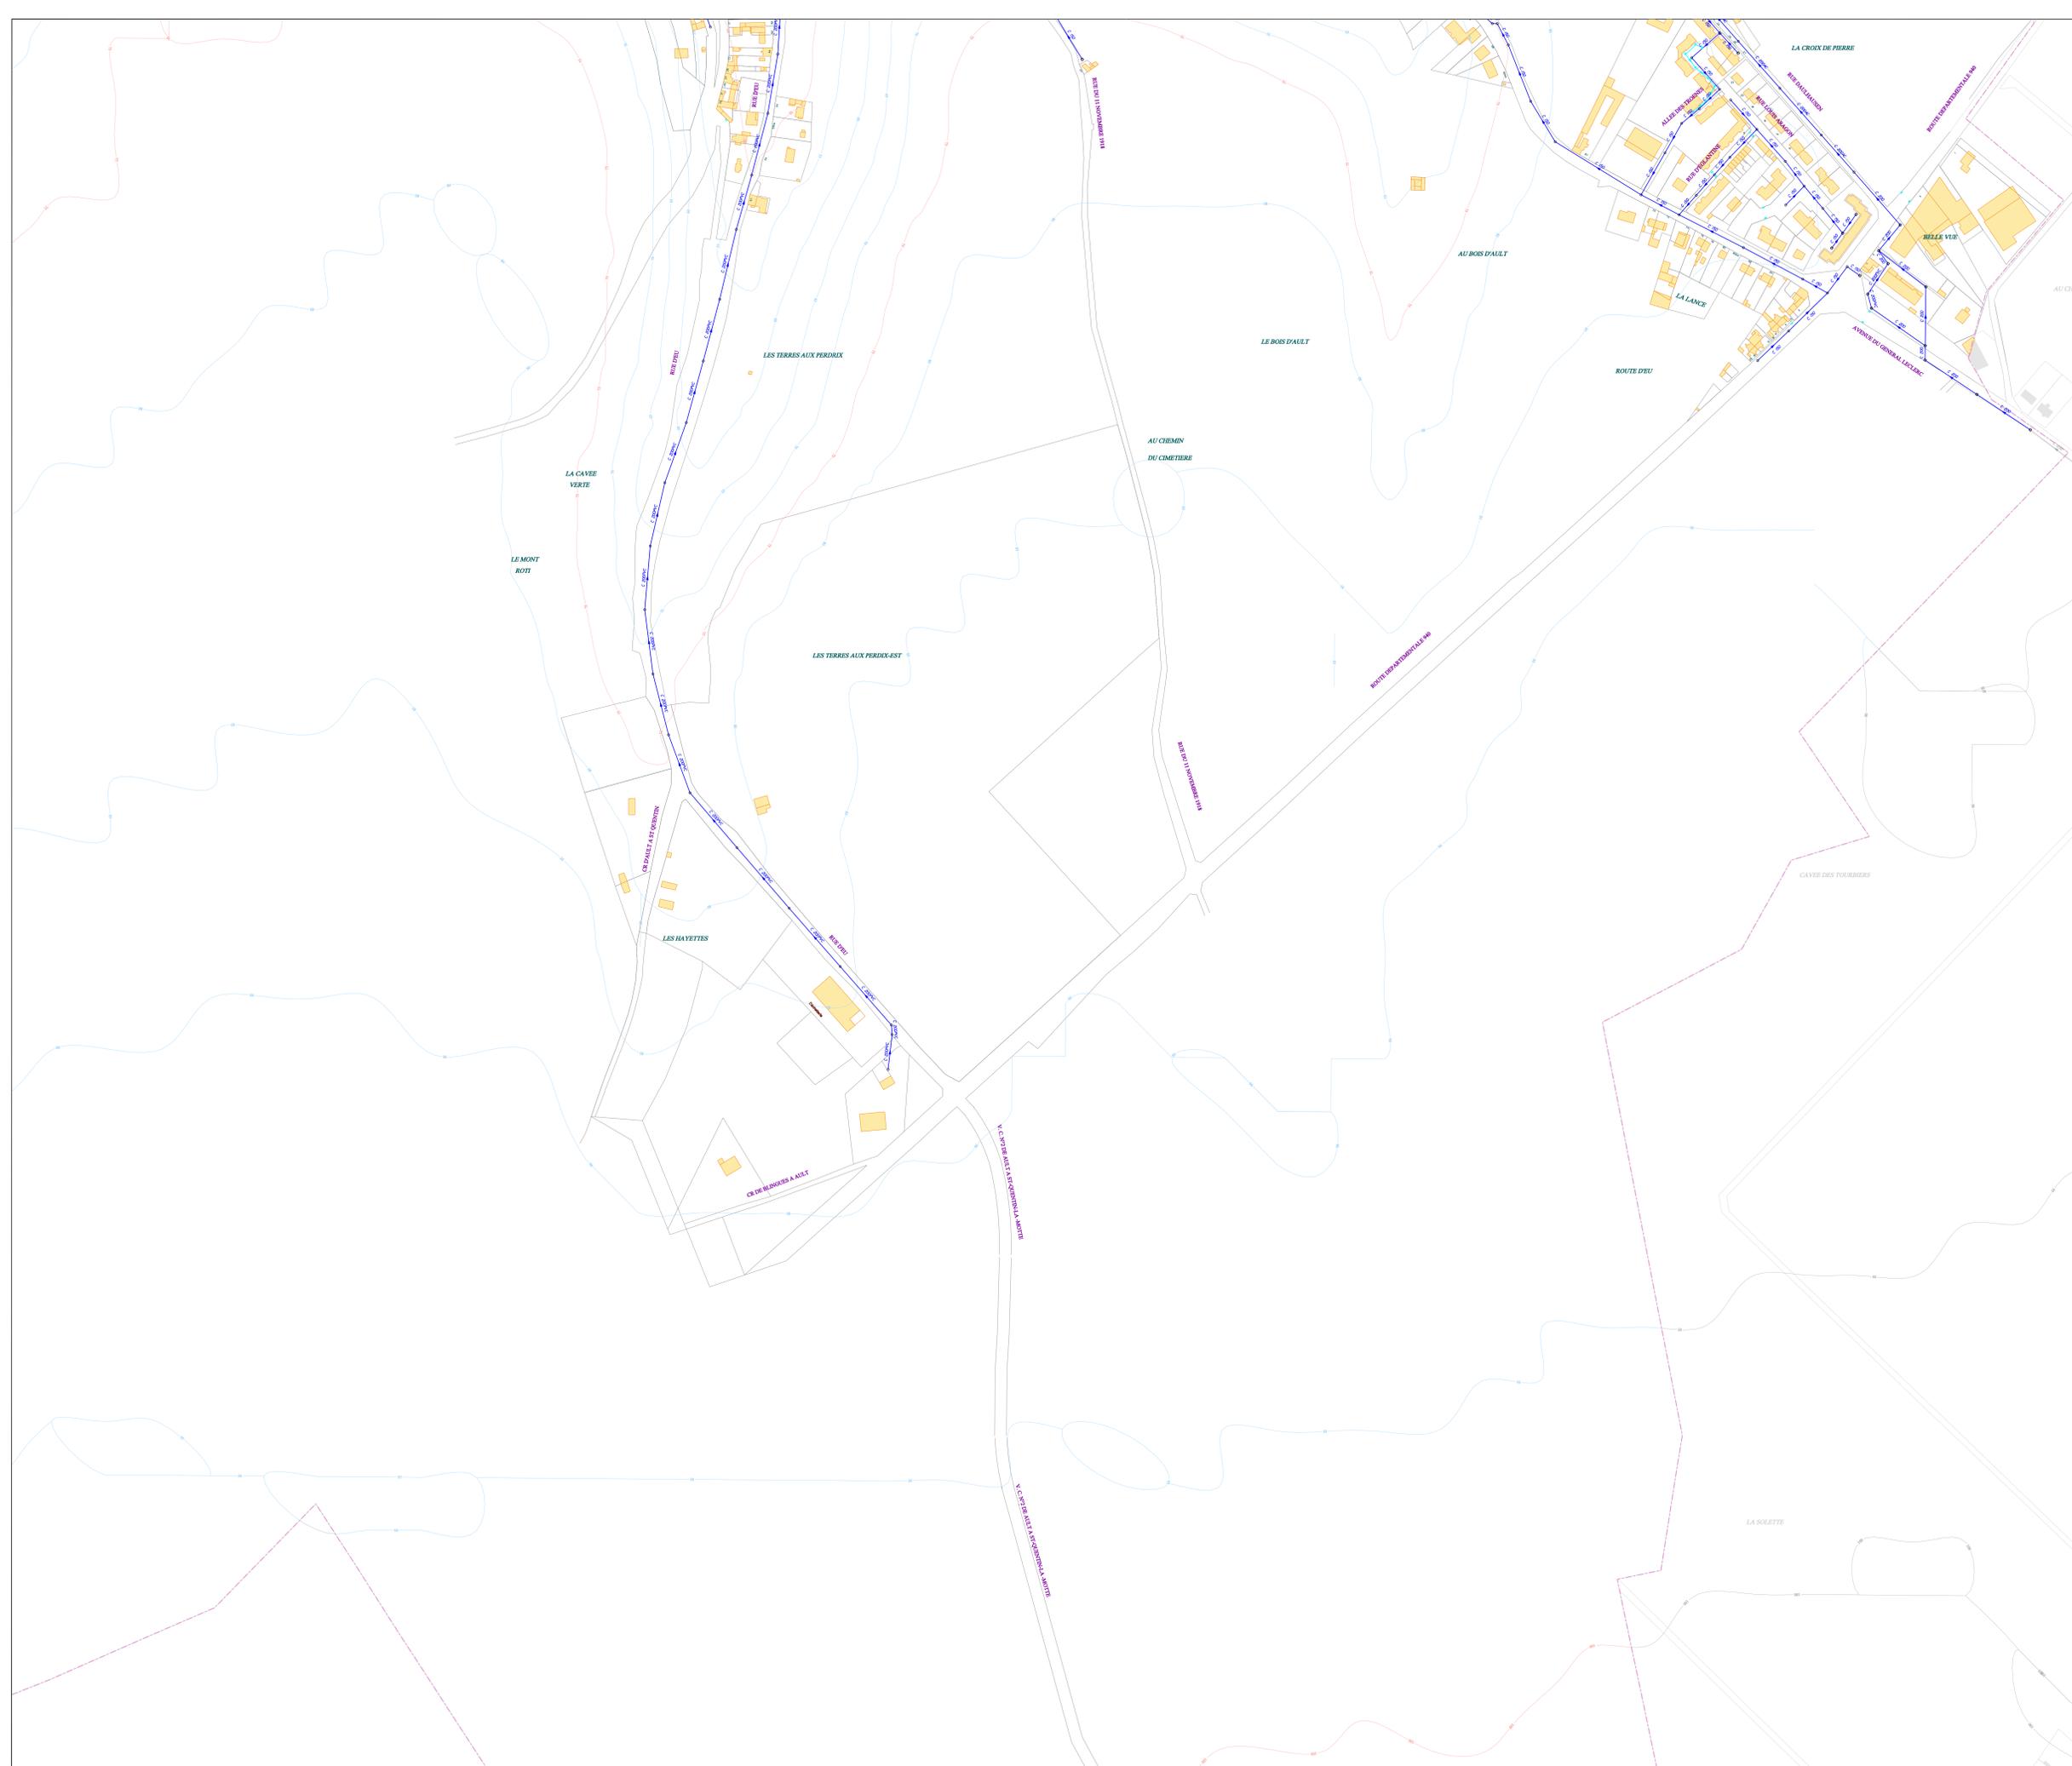

LEGENDE


Eléments :		Types de Réseaux :	
	Avoirot		Unitaire
	Grille		Refoulement
	Bouches à filtres		Eau pluviale
	Plaque		Eau usée
	Regard Filt		Privé unitaire
	Regard Ferle		Privé usée
	Regard Borgne		Sous Vide
	Regard sous Macadam		Refoulement E.P.
	Regard Chaussée		Refoulement E.U.
	Regard Trottoir		
	Regard Déversoir d'Orage		
	Regard Déversoir Hydraulique		
	Chambre de visite		
	Station de Refoulement		
	Station d'Épuration		
	Réservoir de chasse		

Symbolisation Techniques Alternatives :

- Neue (engazonnée ou plantée avec ou sans massif drainant)
- Bassin (bâché, végétalisé et enterré)
- Structures Réservoir (chaussée réservoir enrobé classique ou enrobé poreux, dalles engazonnées et tranchée drainante)
- Bassin divers (tampon ou de stockage)



AULT

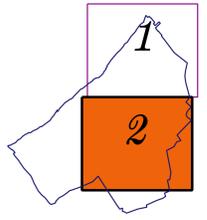

Réseaux d'assainissement